


Korisna neto površina 1. kata s koeficijentom redukcije: 145,26 m<sup>2</sup>

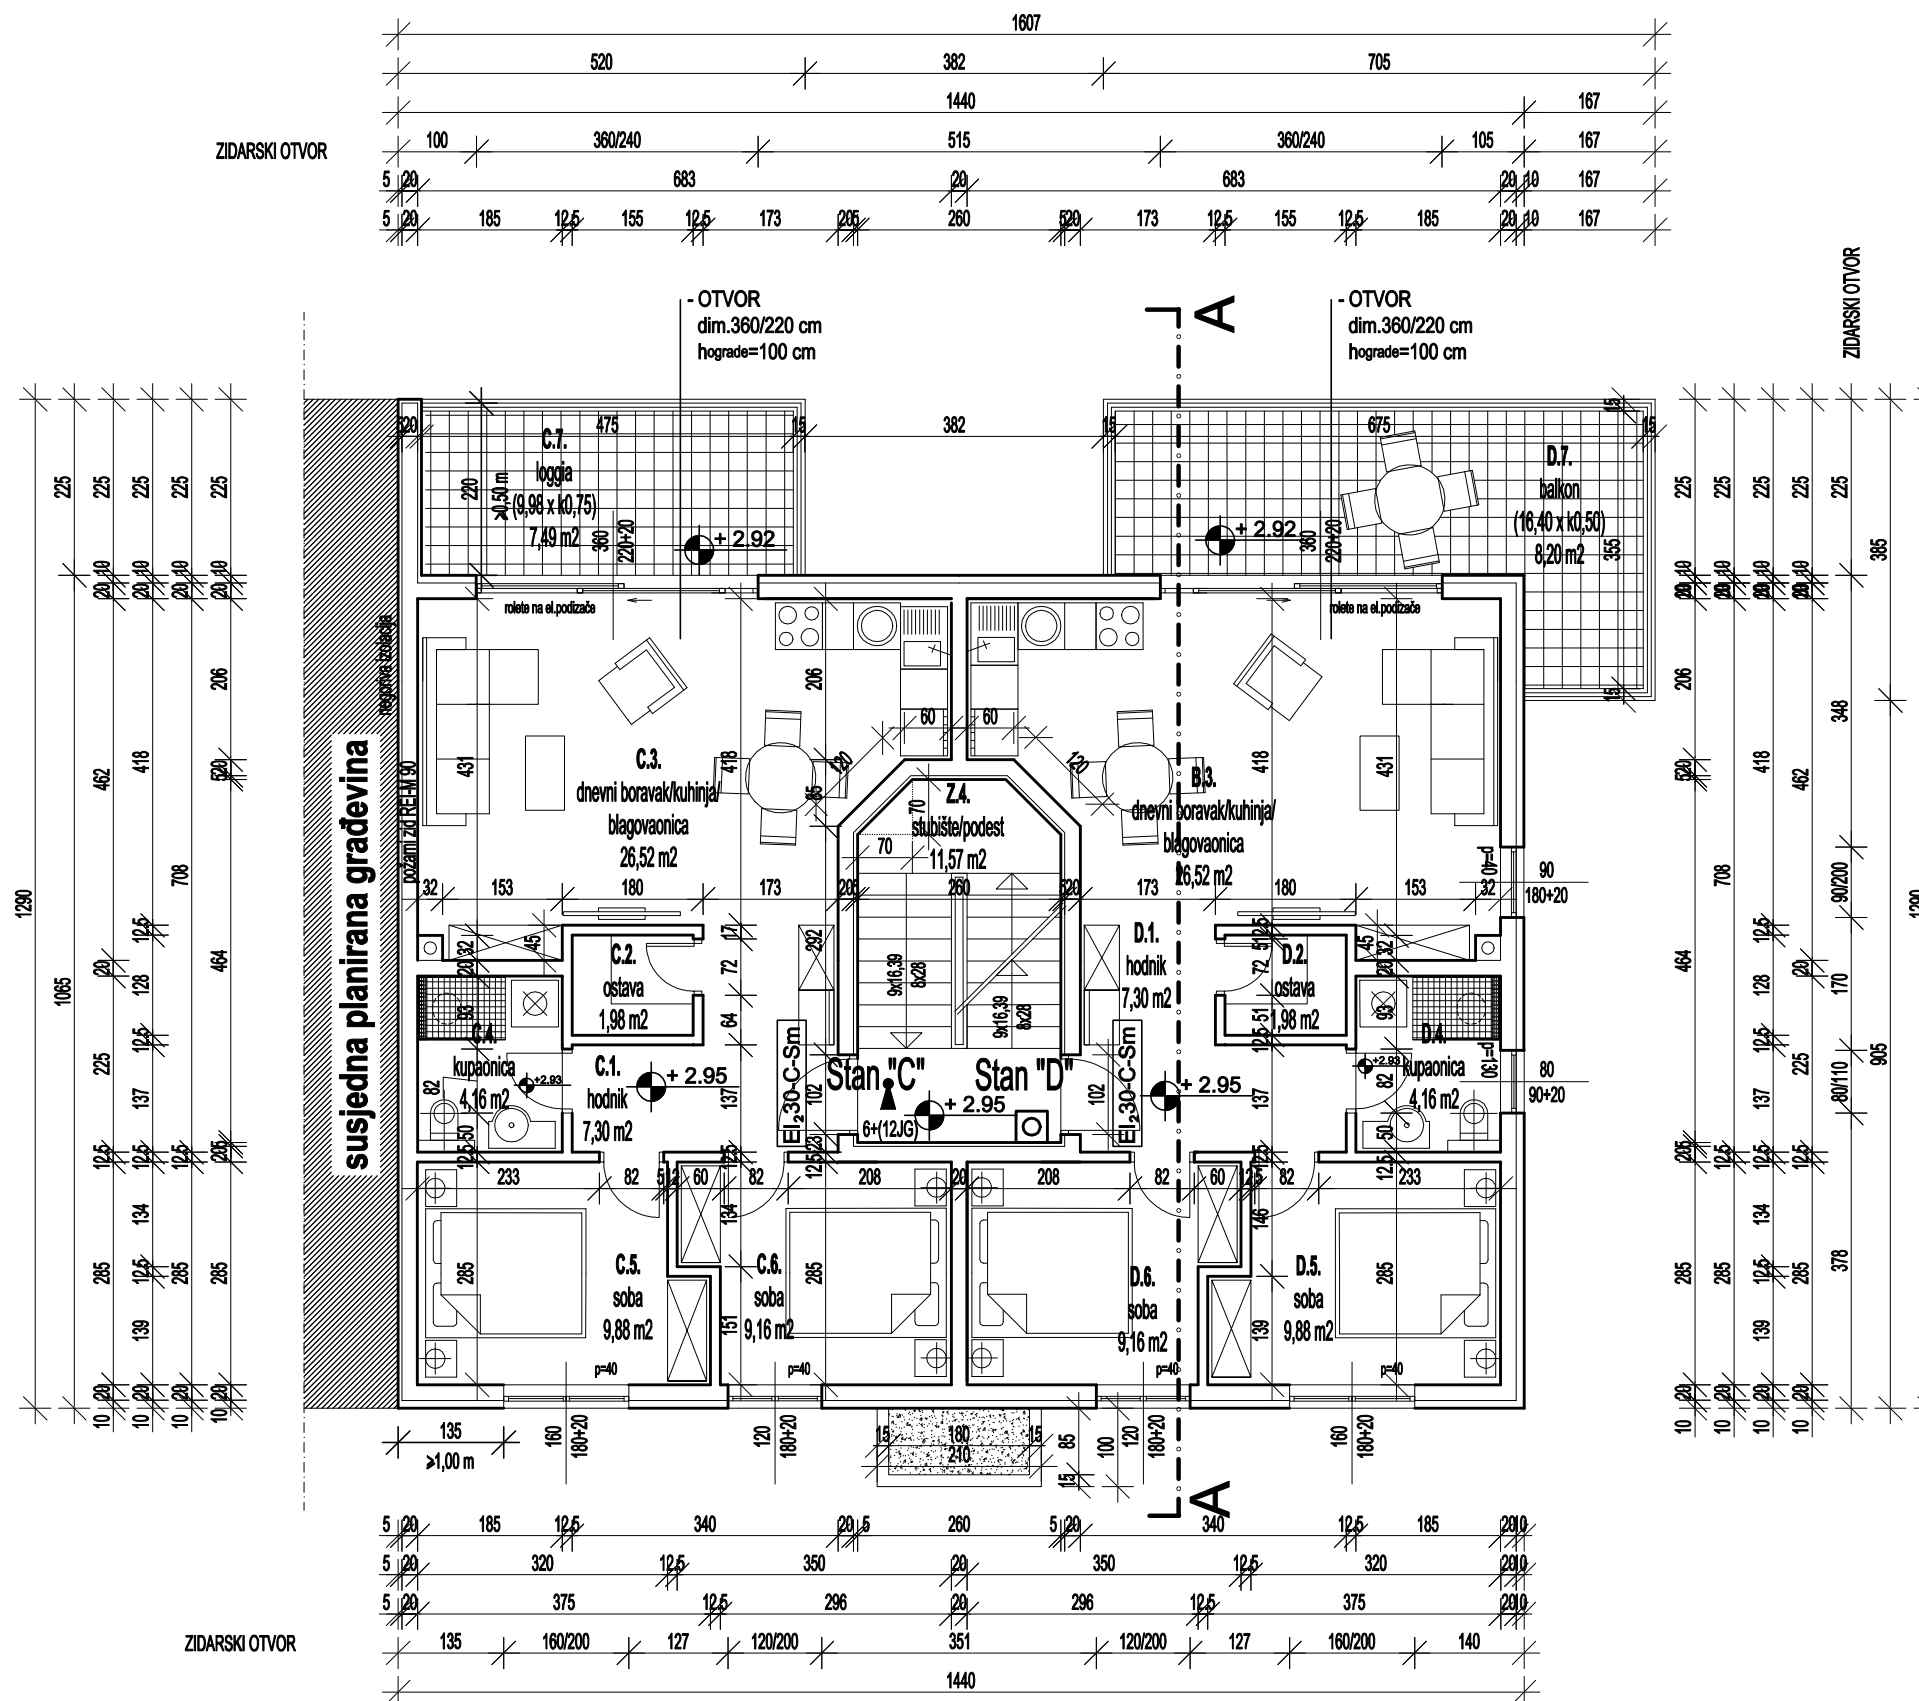

TLOCRT 1. KATA			
	155,95 m <sup>2</sup>		145,26 m <sup>2</sup>
<b>stan C</b>			
	68,98 m <sup>2</sup>		66,49 m <sup>2</sup>
<b>zatvoreni dio</b>			
	bez koef.	k	sa koef.
	59,00 m <sup>2</sup>		59,00 m <sup>2</sup>
C.1.	hodnik	7,30 m <sup>2</sup>	1,00 7,30 m <sup>2</sup>
C.2.	ostava	1,98 m <sup>2</sup>	1,00 1,98 m <sup>2</sup>
C.3.	dnevni boravak/kuhinja/blagovaonica	26,52 m <sup>2</sup>	1,00 26,52 m <sup>2</sup>
C.4.	kupaonica	4,16 m <sup>2</sup>	1,00 4,16 m <sup>2</sup>
C.5.	soba	9,88 m <sup>2</sup>	1,00 9,88 m <sup>2</sup>
C.6.	soba	9,16 m <sup>2</sup>	1,00 9,16 m <sup>2</sup>
<b>otvoreni dio</b>			
	bez koef.	k	sa koef.
	9,98 m <sup>2</sup>		7,49 m <sup>2</sup>
C.7.	loggia	9,98 m <sup>2</sup>	0,75 7,49 m <sup>2</sup>
<b>stan D</b>			
	75,40 m <sup>2</sup>		67,20 m <sup>2</sup>
<b>zatvoreni dio</b>			
	bez koef.	k	sa koef.
	59,00 m <sup>2</sup>		59,00 m <sup>2</sup>
D.1.	hodnik	7,30 m <sup>2</sup>	1,00 7,30 m <sup>2</sup>
D.2.	ostava	1,98 m <sup>2</sup>	1,00 1,98 m <sup>2</sup>
D.3.	dnevni boravak/kuhinja/blagovaonica	26,52 m <sup>2</sup>	1,00 26,52 m <sup>2</sup>
D.4.	kupaonica	4,16 m <sup>2</sup>	1,00 4,16 m <sup>2</sup>
D.5.	soba	9,88 m <sup>2</sup>	1,00 9,88 m <sup>2</sup>
D.6.	soba	9,16 m <sup>2</sup>	1,00 9,16 m <sup>2</sup>
<b>otvoreni dio</b>			
	bez koef.	k	sa koef.
	16,40 m <sup>2</sup>		8,20 m <sup>2</sup>
D.7.	balkon (natkr.gornjim balkonom)	16,40 m <sup>2</sup>	0,50 8,20 m <sup>2</sup>
<b>zajednički dio</b>			
	11,57 m <sup>2</sup>		11,57 m <sup>2</sup>
<b>zatvoreni dio</b>			
	bez koef.	k	sa koef.
	11,57 m <sup>2</sup>		11,57 m <sup>2</sup>
Z.4.	stubište	11,57 m <sup>2</sup>	1,00 11,57 m <sup>2</sup>

Građevinska bruto površina 1. kata bez koeficijenta redukcije: 183,62 m<sup>2</sup>

Građevinska bruto površina 1. kata s koeficijentom redukcije: 153,36 m<sup>2</sup>

Zatvoreni dio: 153,36 m<sup>2</sup>

Otvoreni dio:

loggia (11,71 x k0,00) 0,00 m<sup>2</sup>

loggia (18,55 x k0,00) 0,00 m<sup>2</sup>